






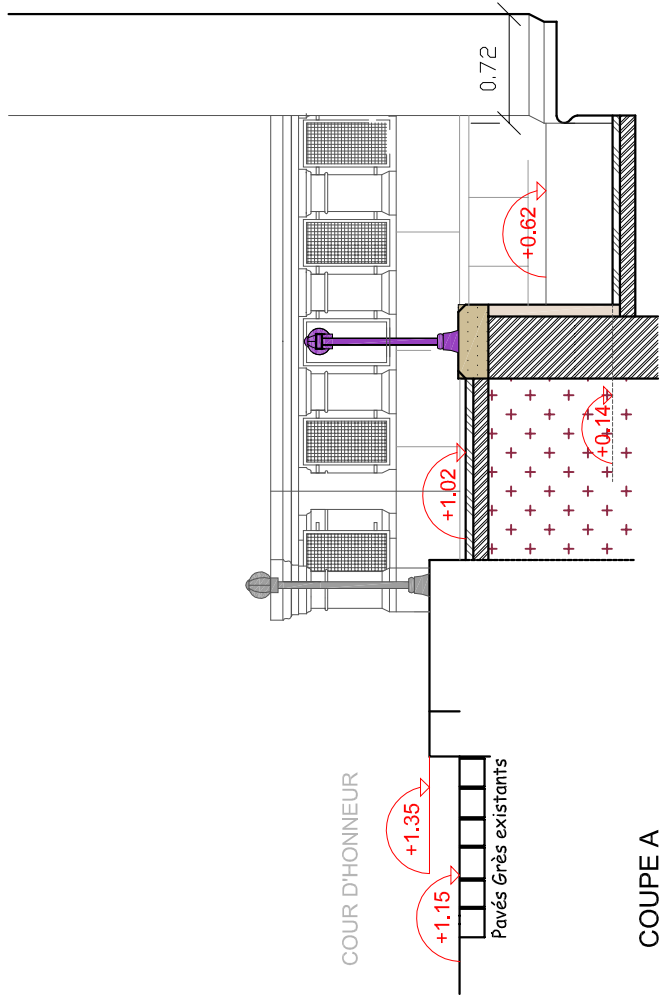
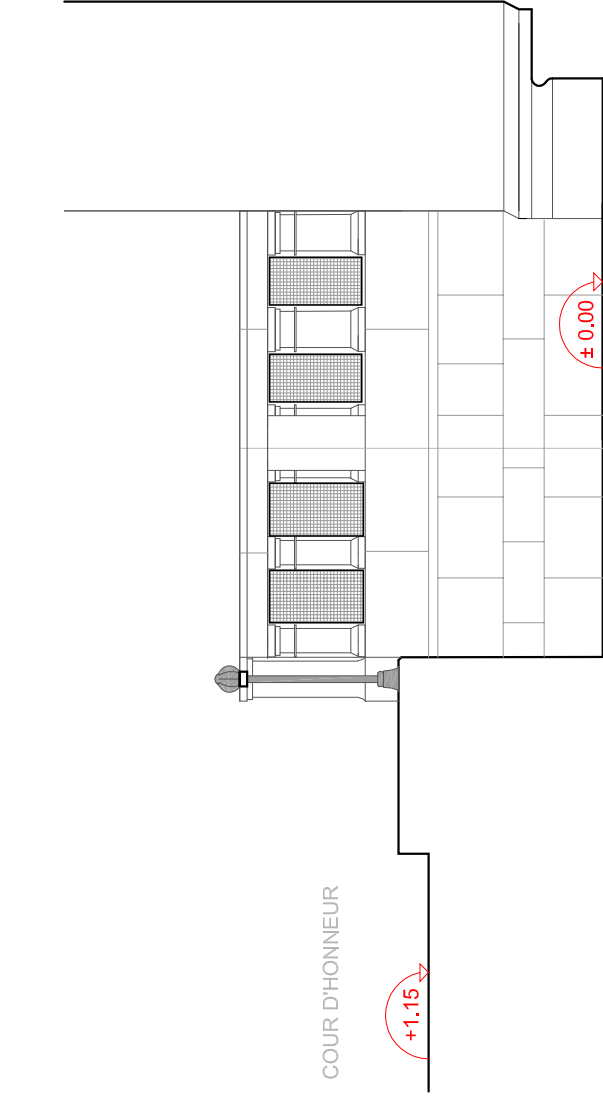


## LEGENDE


- |   |   |
|---|---|
|    | Remplissage et profilage de forme en tout venant compacté   |
|    | Maçonnerie B.A  |
|    | Couronnement liais de St<br>Maximin à créer   |
|    | Parément pierre de St<br>Maximin à créer  |
|    | Dallage grès à créer  |
|    | Garde-corps en fonte à créer sur modèle existant (+grillage)<br>fixation par platine (voir détail DCE...) |
|  | Réseau EP à créer   |



COUPE A



COUPE B  
ETAT EXISTANT

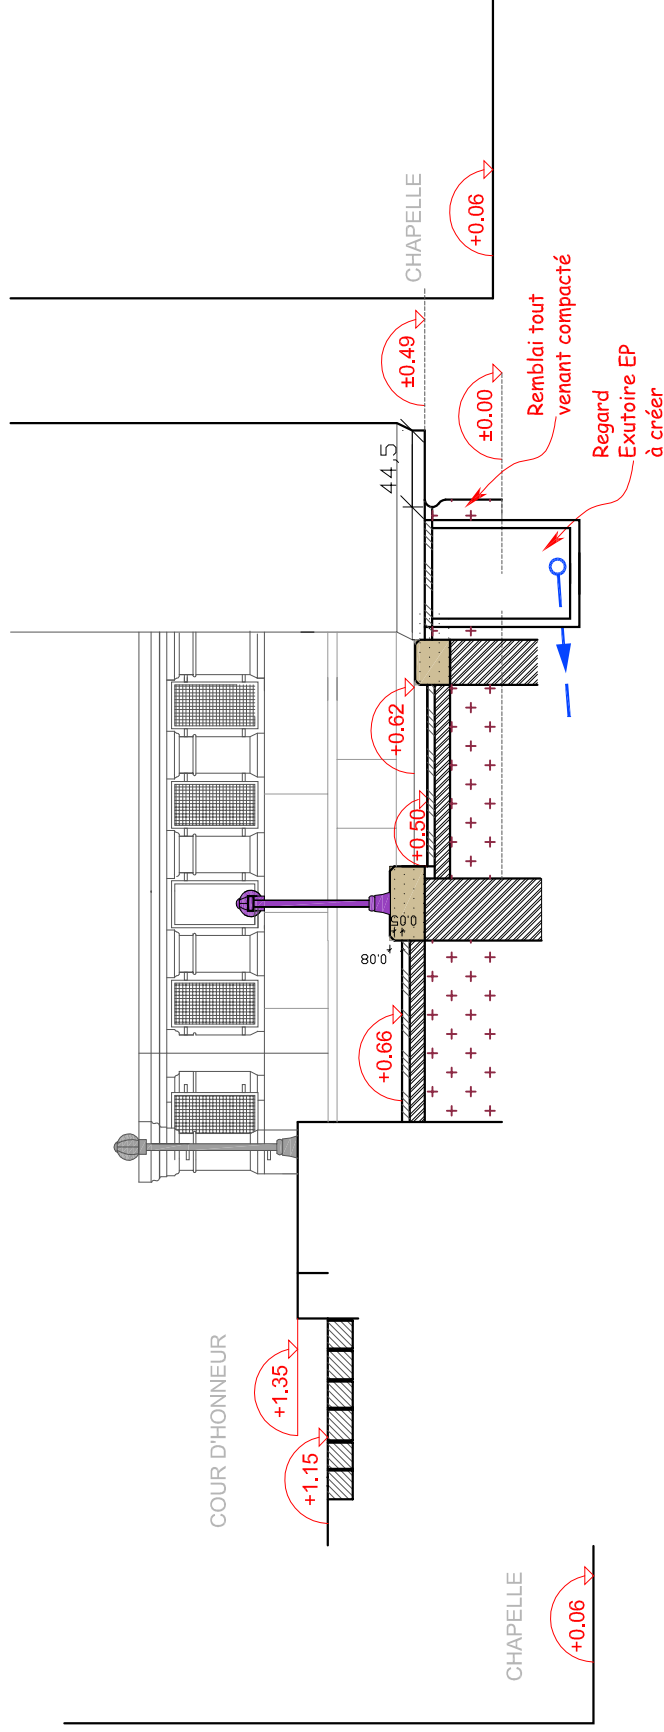

COUPE B  
PROJET

## COUPES

