

LEGENDE

- Pavés Grès sciés à créer
- Couronnement liais de St Maximin à créer
- Parement pierre de St Maximin à créer
- Dallage liais de St Maximin à créer
- Garde-corps en fonte à créer sur modèle existant (+grillage) fixation par platine

YVELINES

SAINT GERMAIN EN LAYE

CHATEAU

ACCÈS CHAPELLE



INDICE 01

17 MARS 2014


S.A

REGIS MARTIN ACMH

COUPE TRANSVERSALE

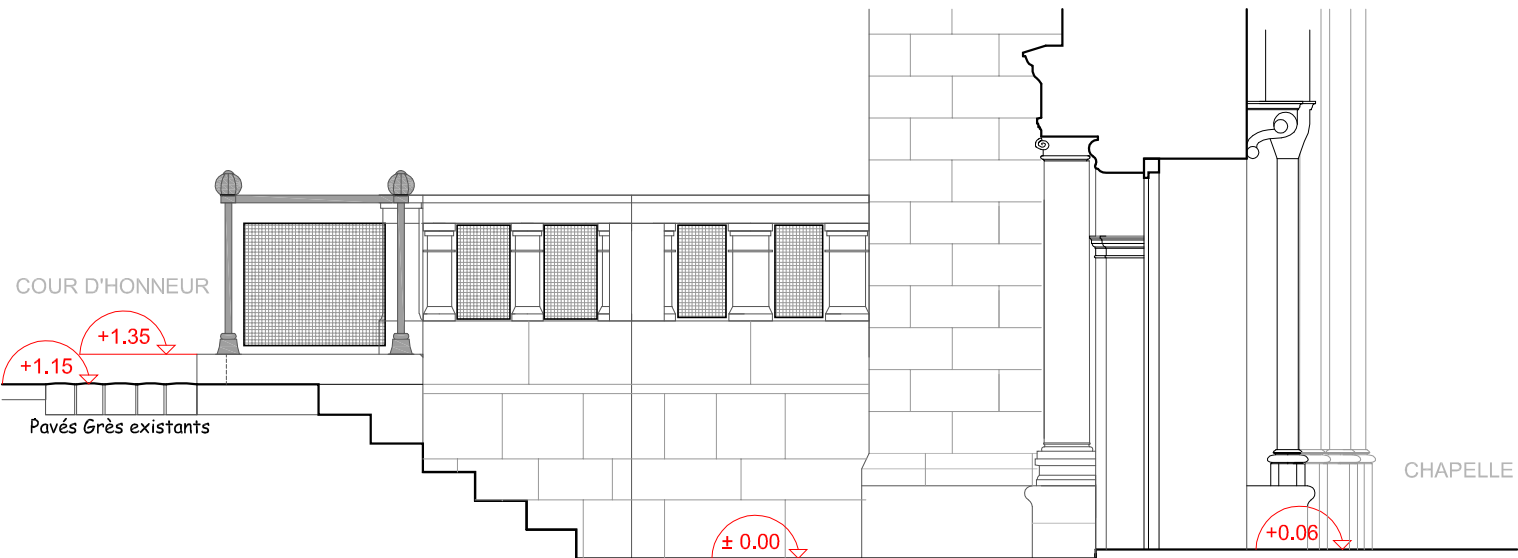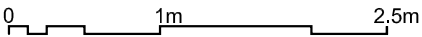

ETAT EXISTANT

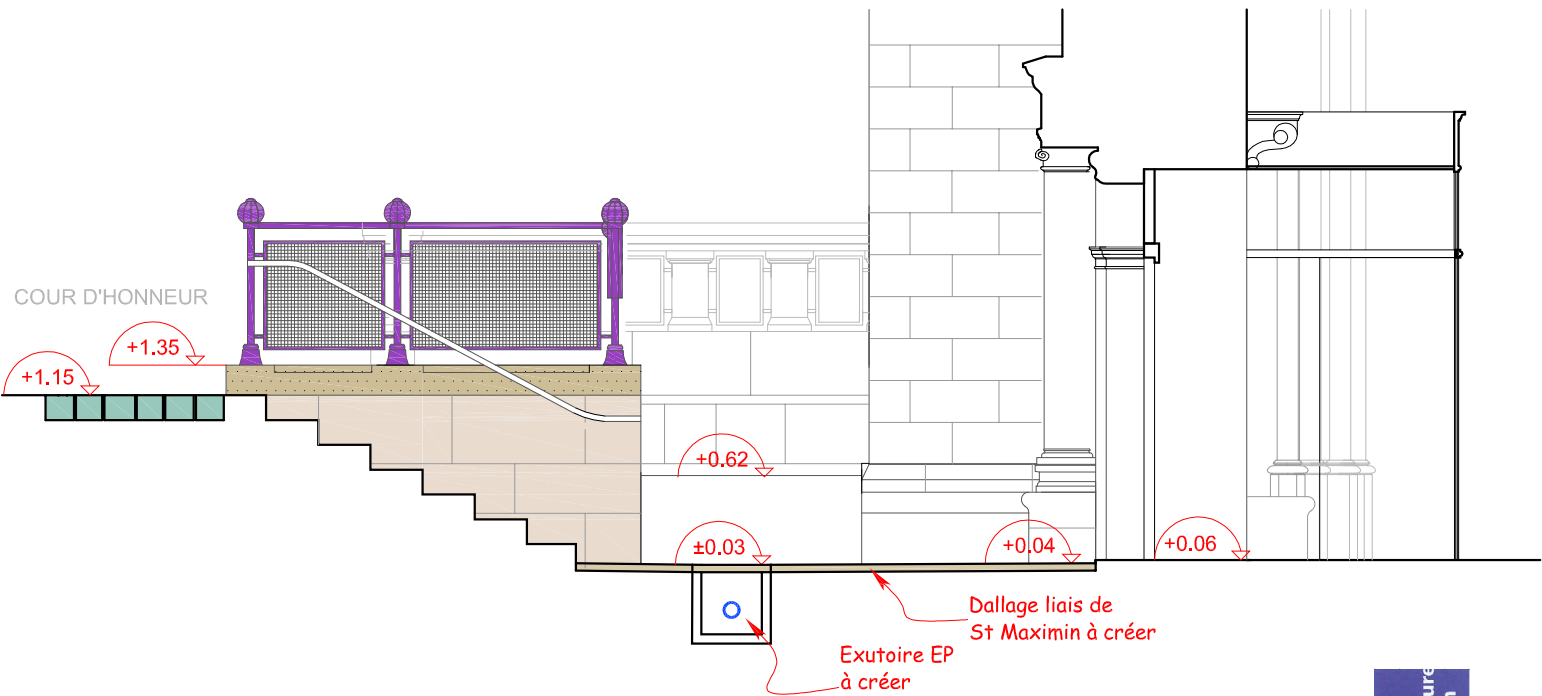

PROJET