

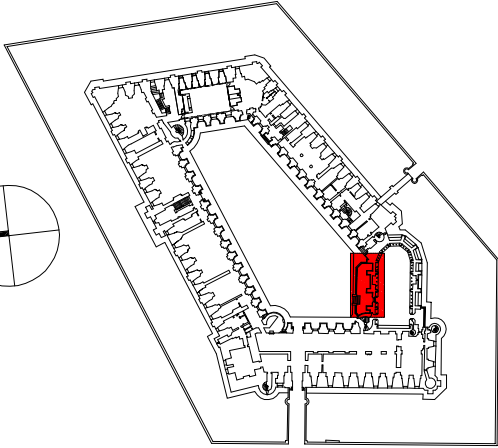


PLAN D'INSTALLATION  
DE CHANTIER

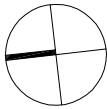

LEGENDE

- Clôture de chantier
- Emprise du parapluie (Option)

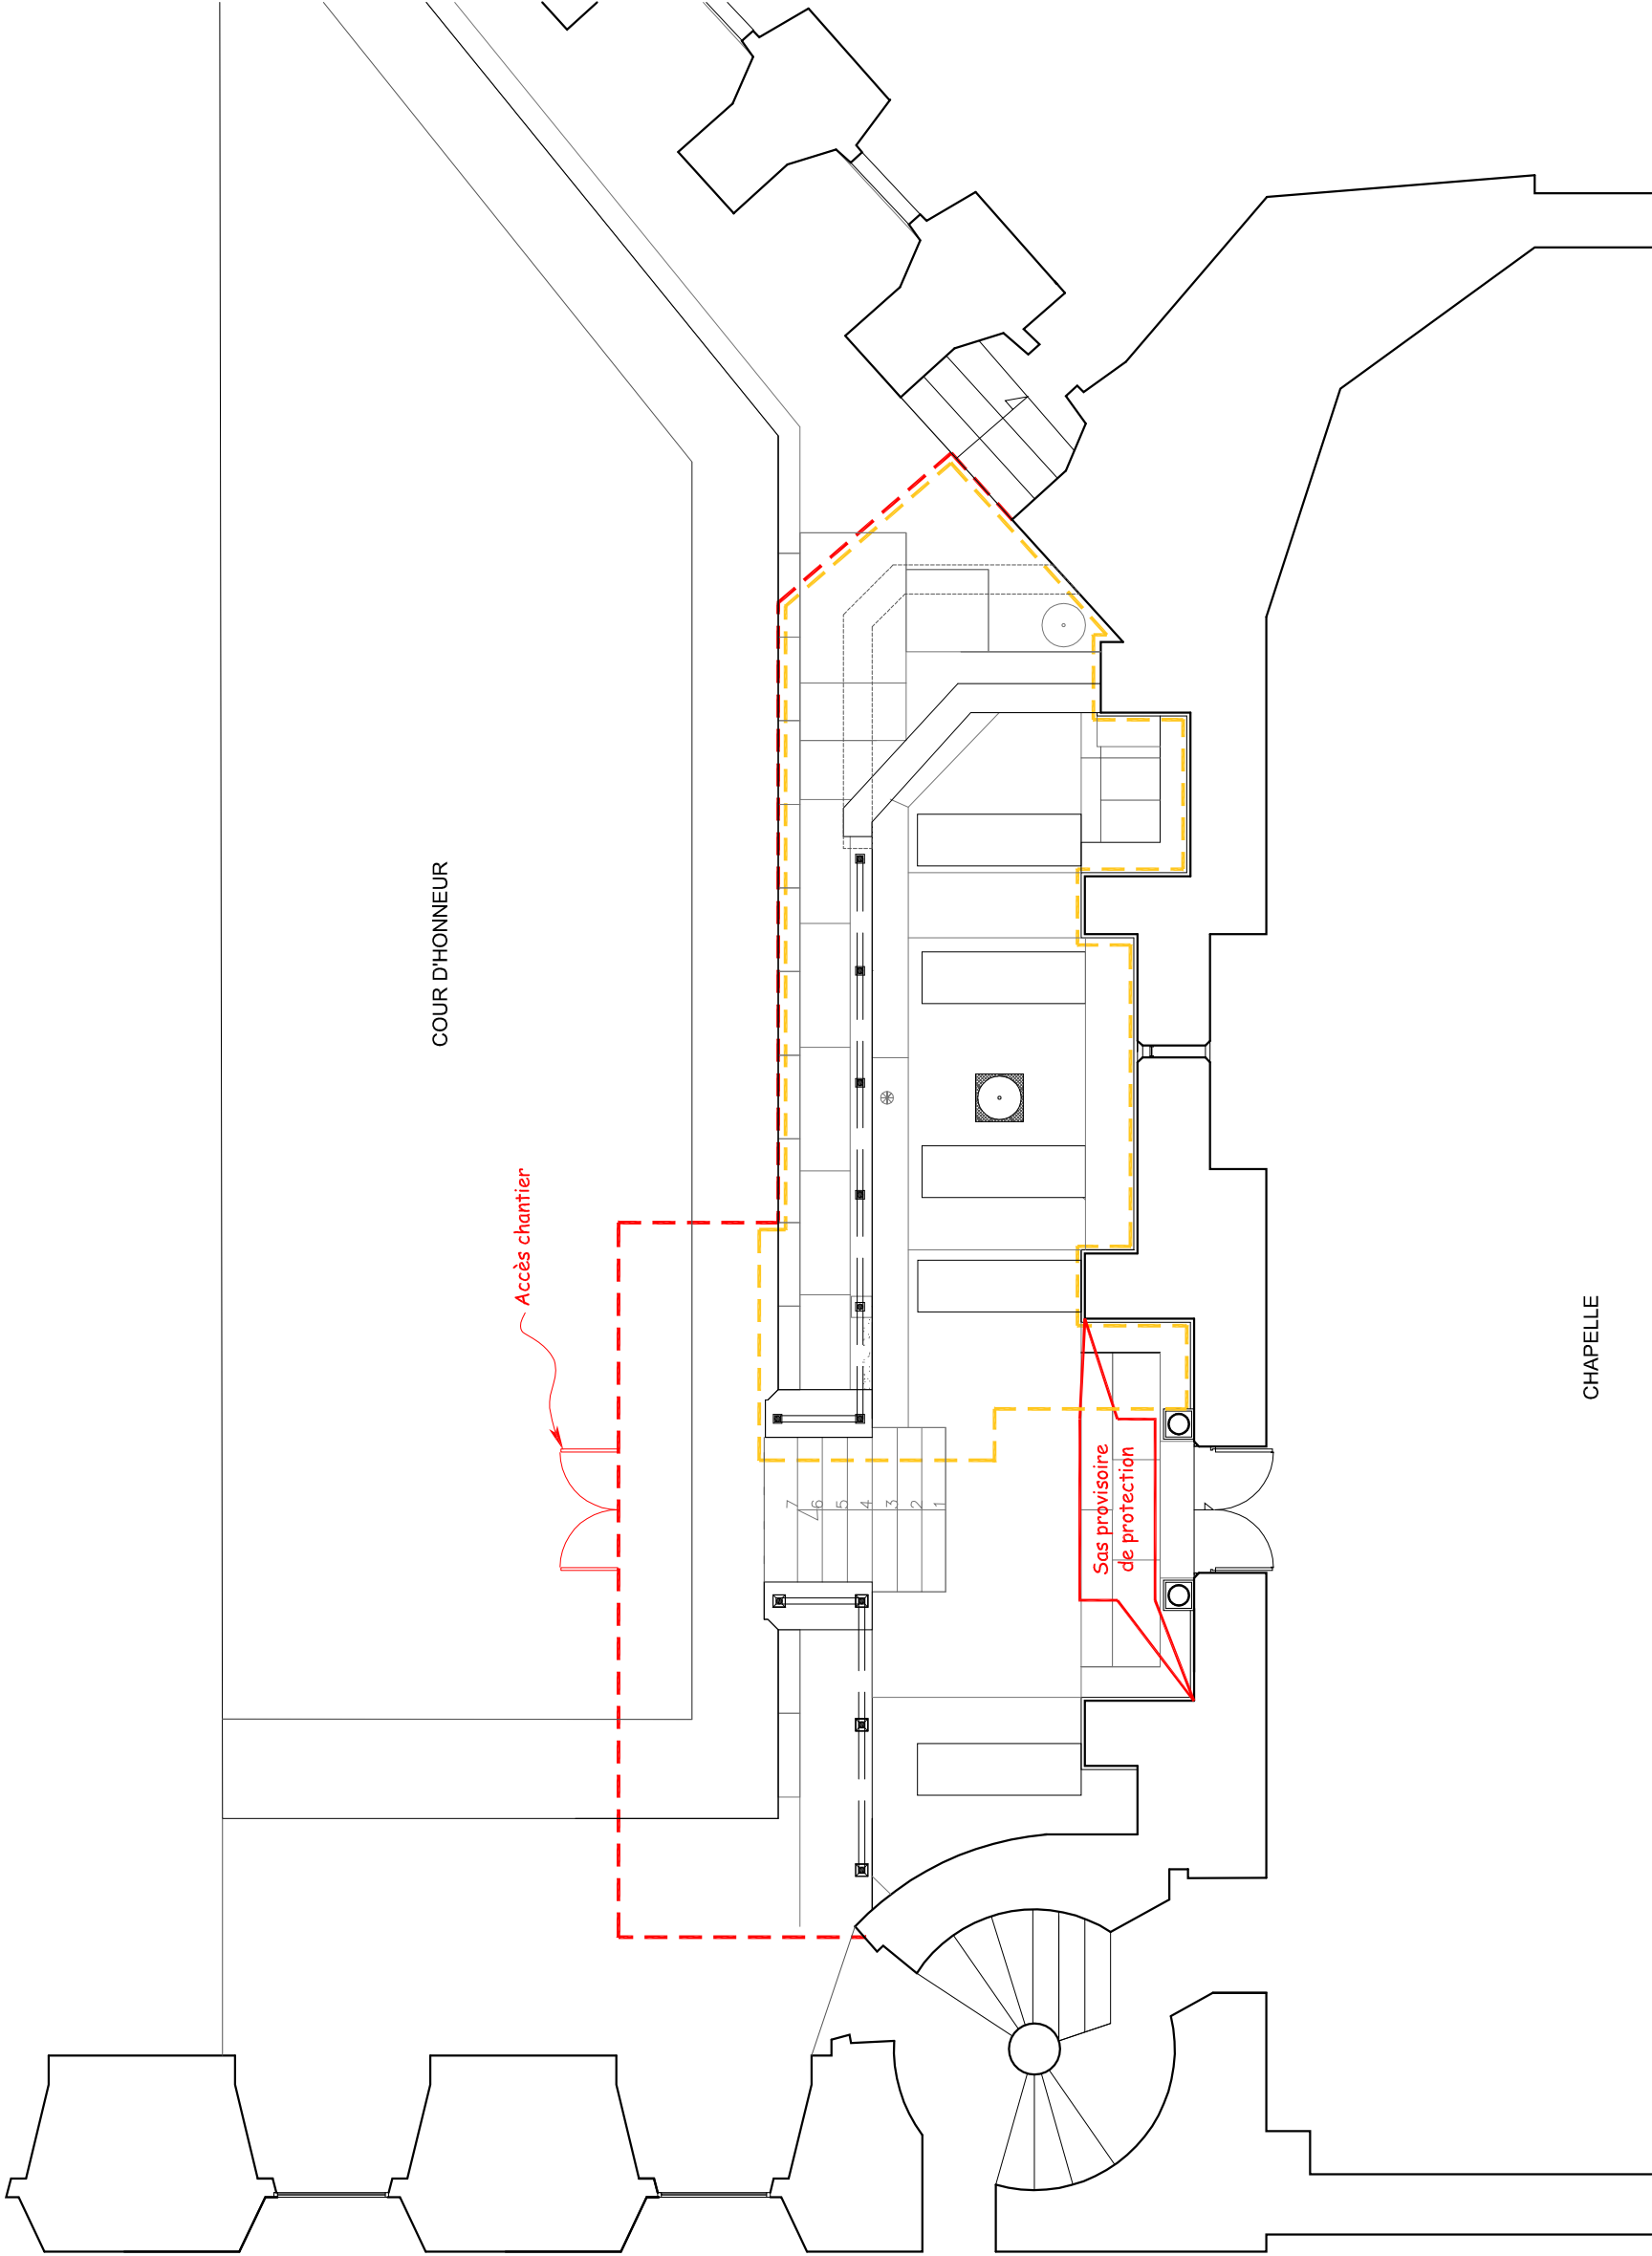

CHAPELLE